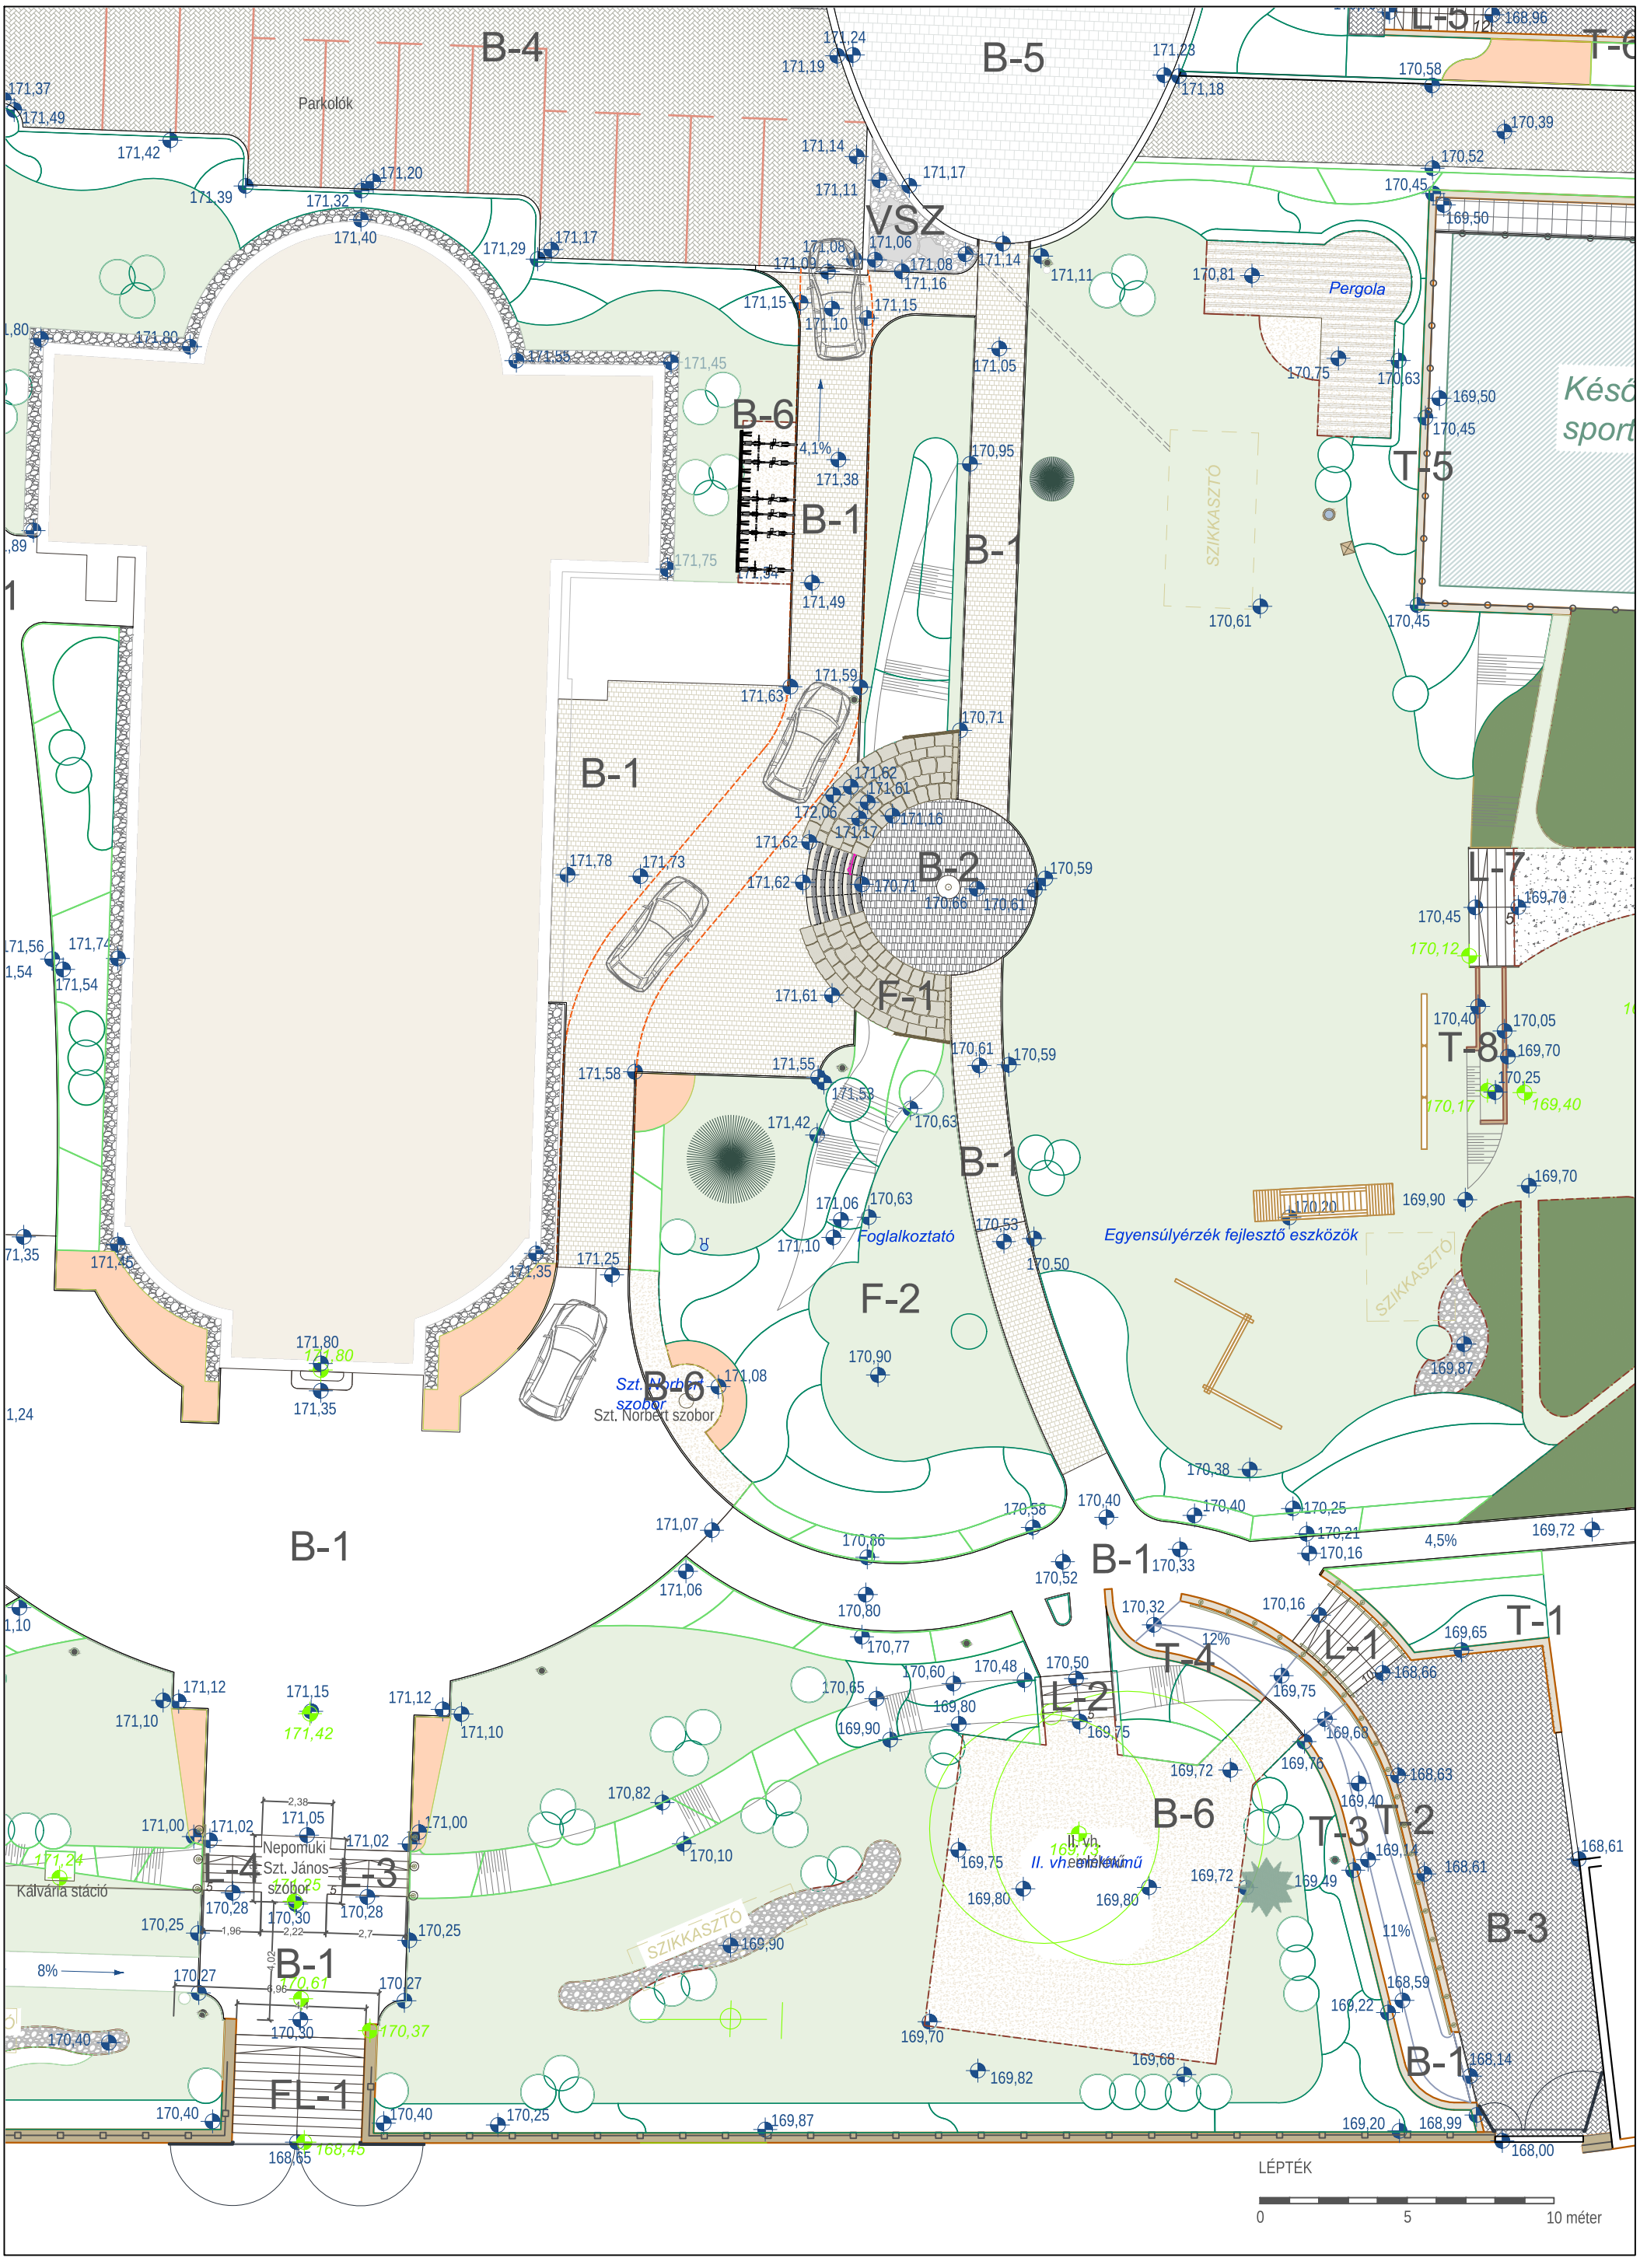

Zsámbék templomkert - Fórum környéki módosítás - munkaközi - 2024. május 31.